



**КП ПВО ГСВГ до 1984 года (до начала эксплуатации  
объекта УК-20)**

1. *План размещения на местности в 3 военном городке гарнизона  
Вюнсдорф. КПП — совместный со 197 опс и АУ ПВО.*

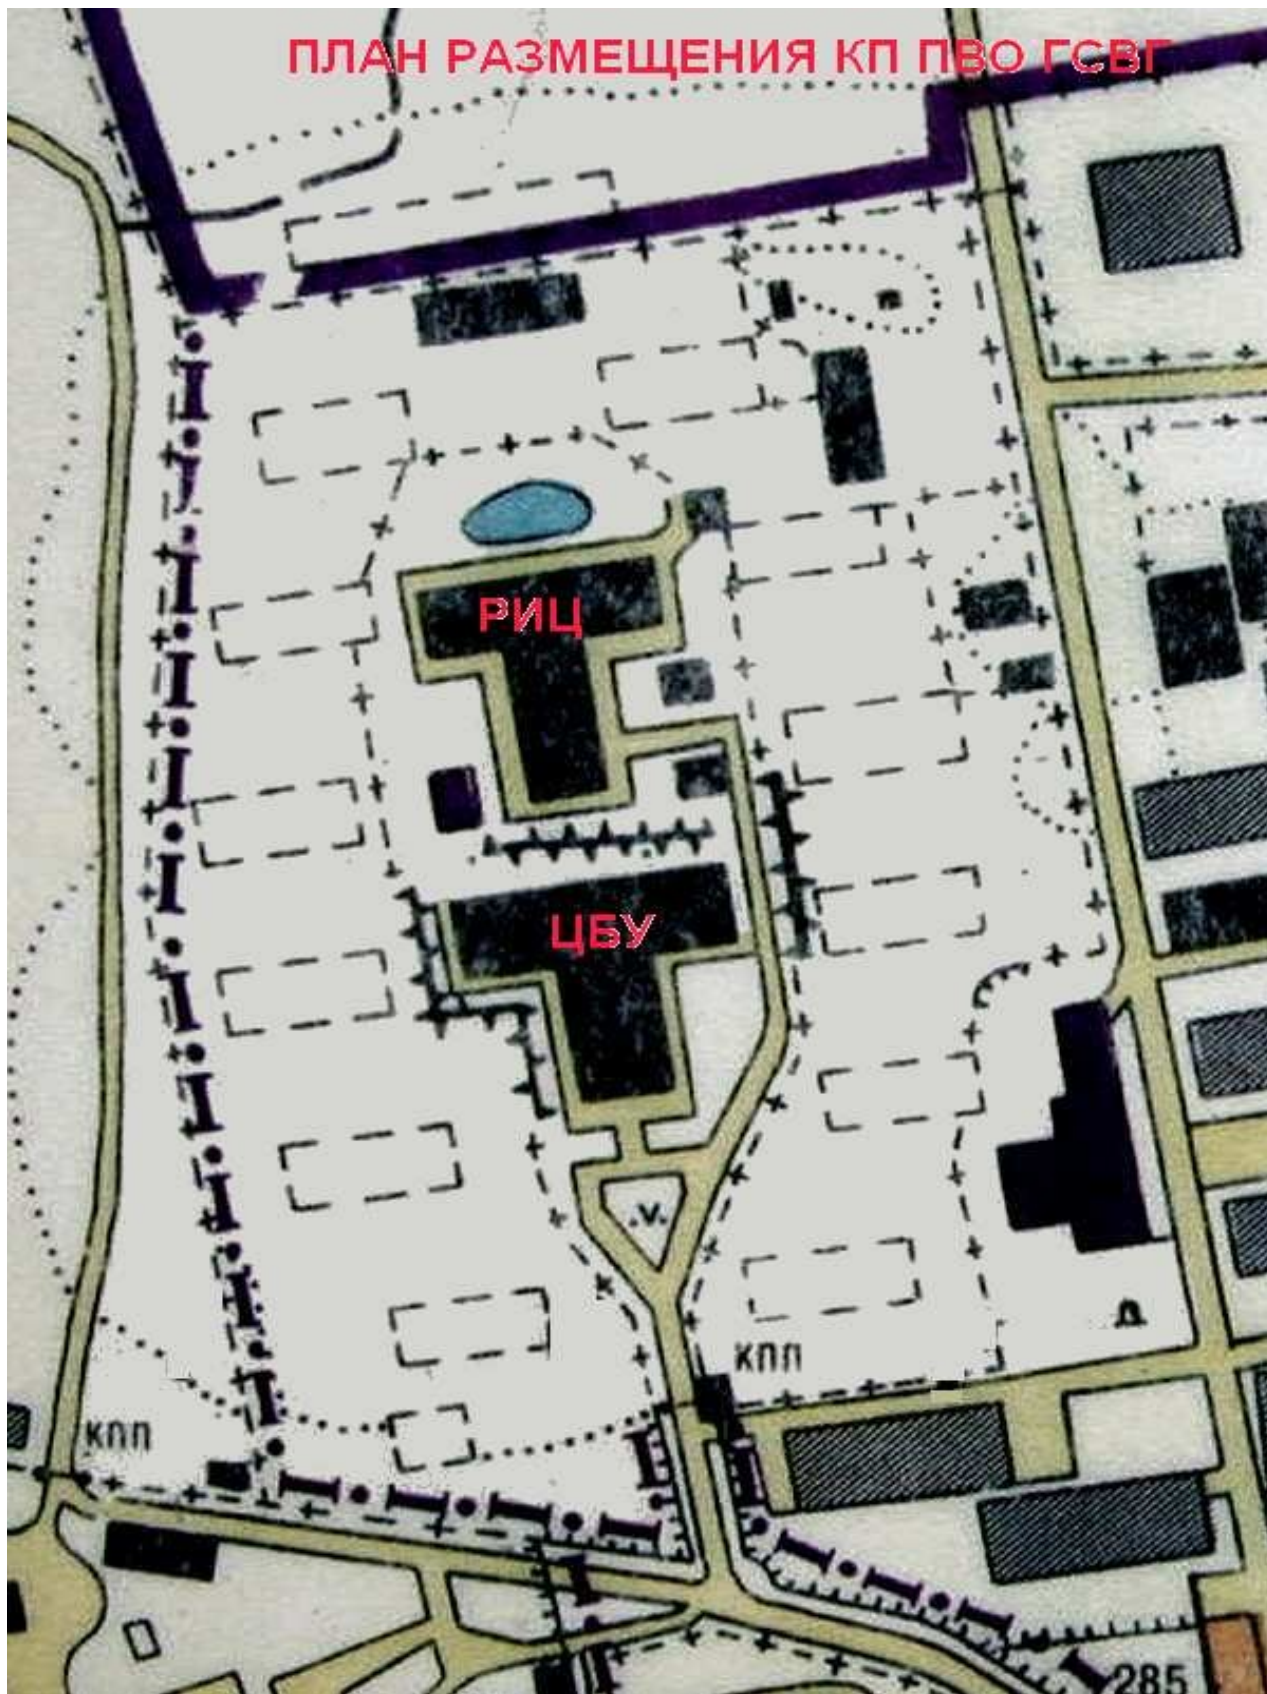


**2. План здания ЦБУ. Использовалось совместно с ВВС ГСВГ (16 ВА)**

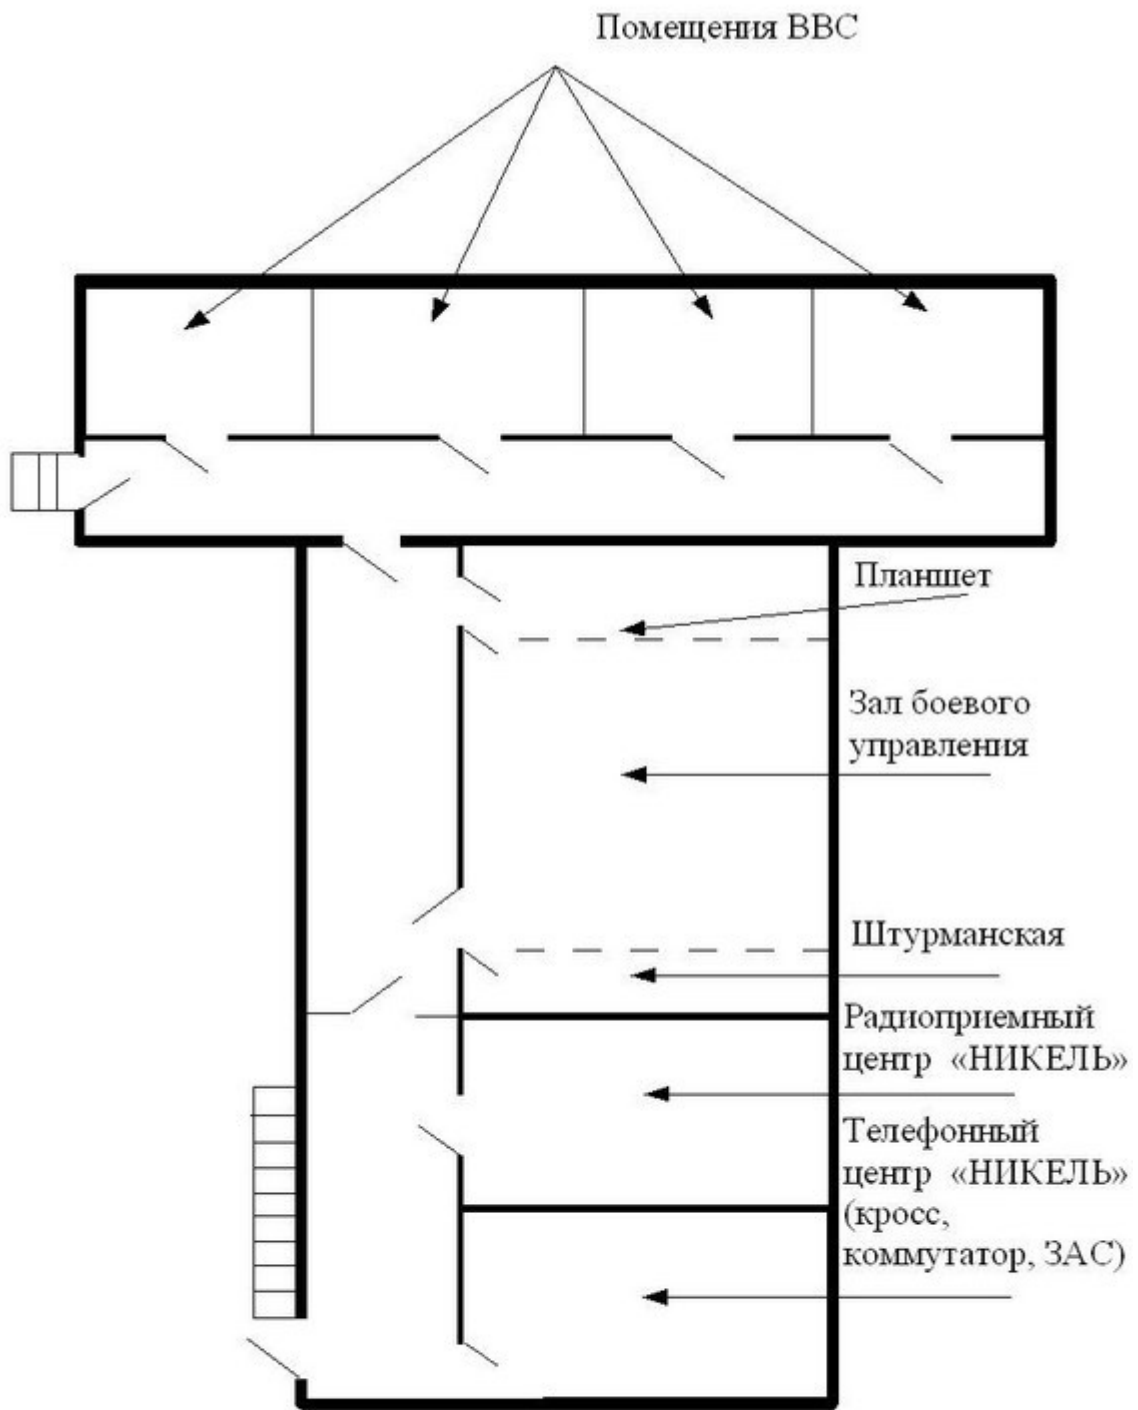

Здание ЦБУ

### 3. План здания РИЦ, использовалось только ПВО ГСВГ.

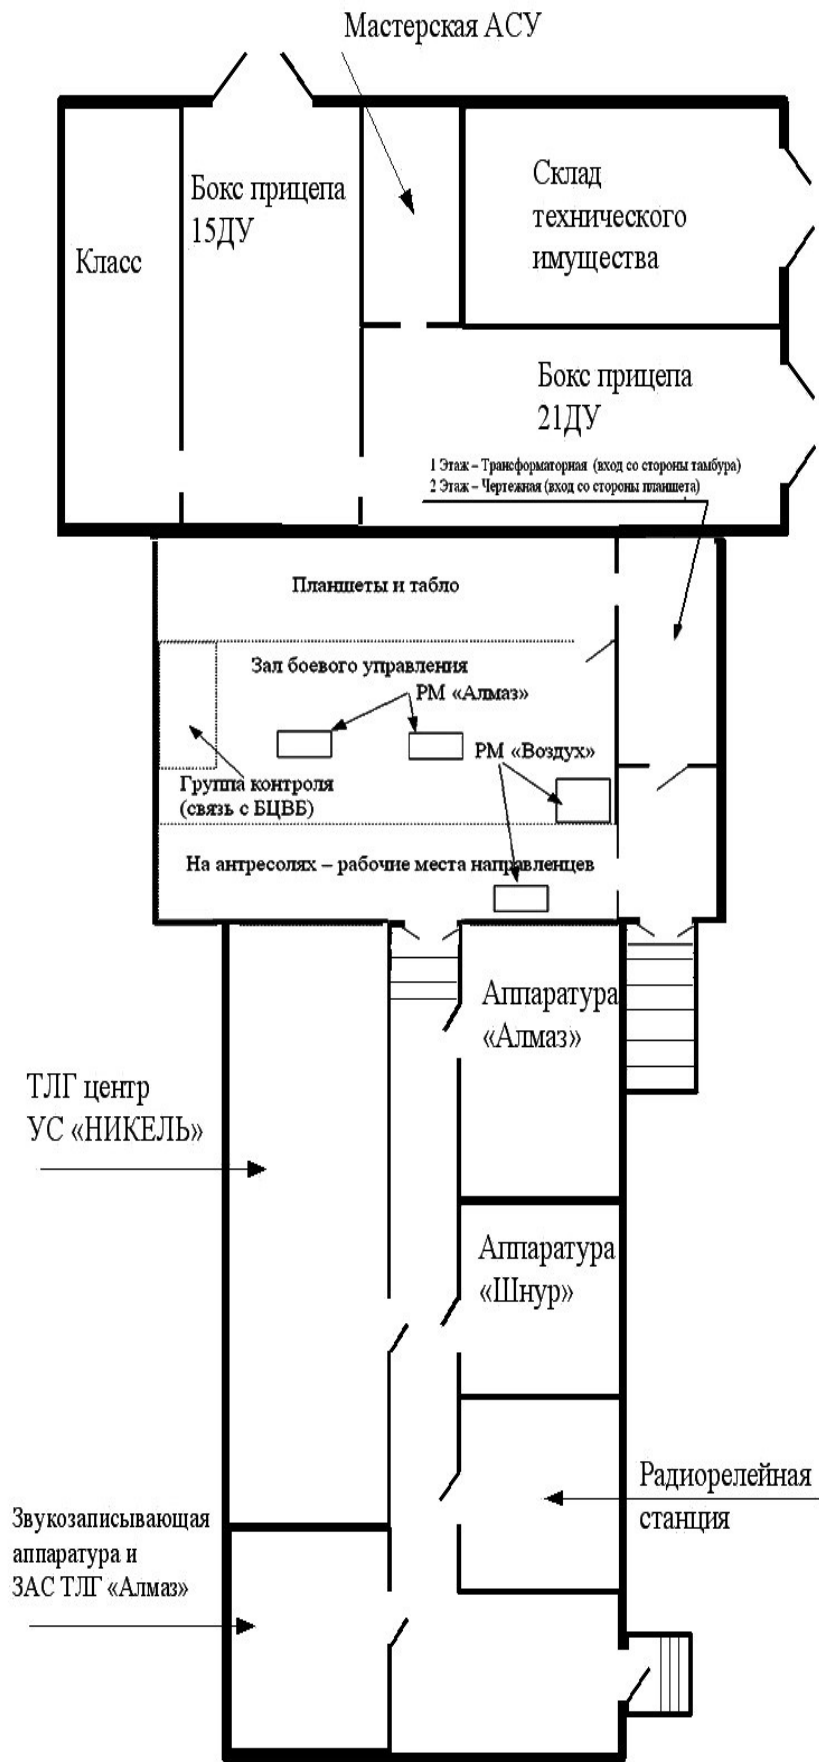

Здание РИЦ (разрез по уровню 0)



РИЦ – вертикальный разрез по оси здания